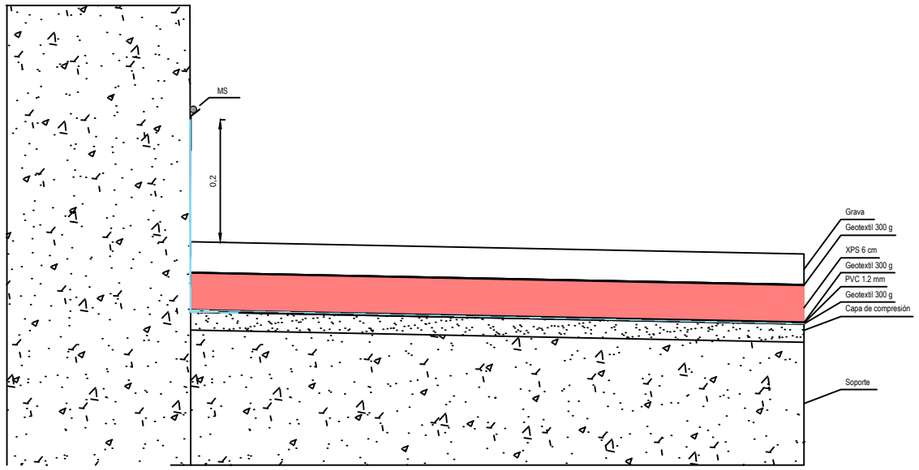

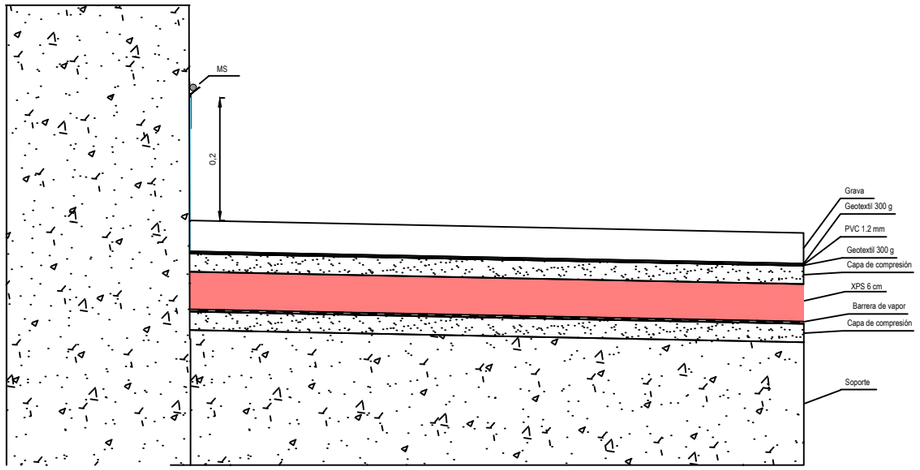

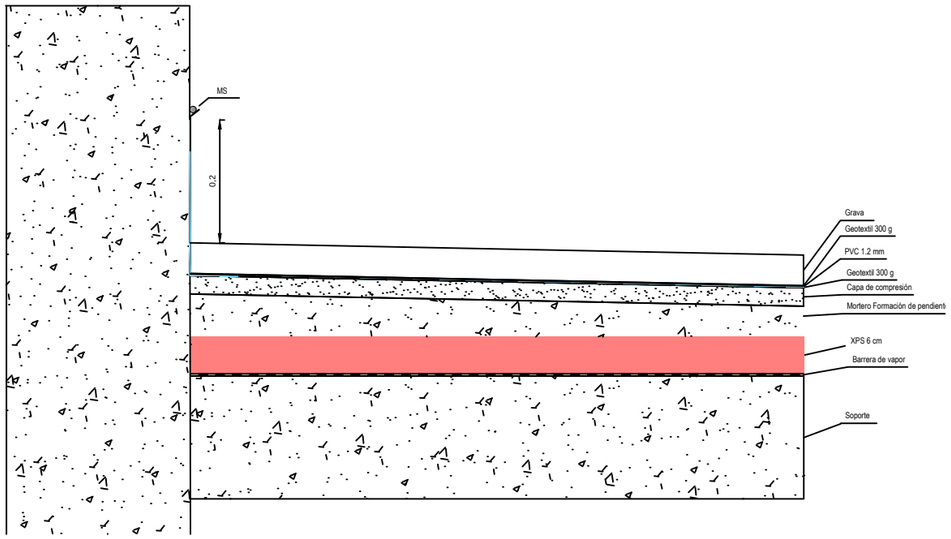

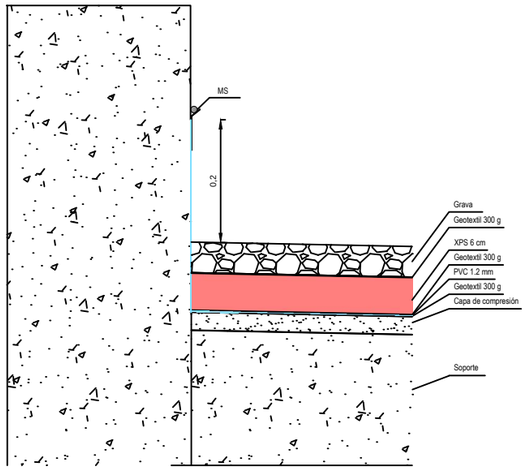

PROYECTO: CUBIERTAS PLANAS	PLANO: 1
PROMOTOR: INDAFER	
ESCALA: 1/10	PLANO DE: CUBIERTA INVERTIDA