



FACHADA PRINCIPAL 1:100

Cotas en mm.

GREYROCK ←

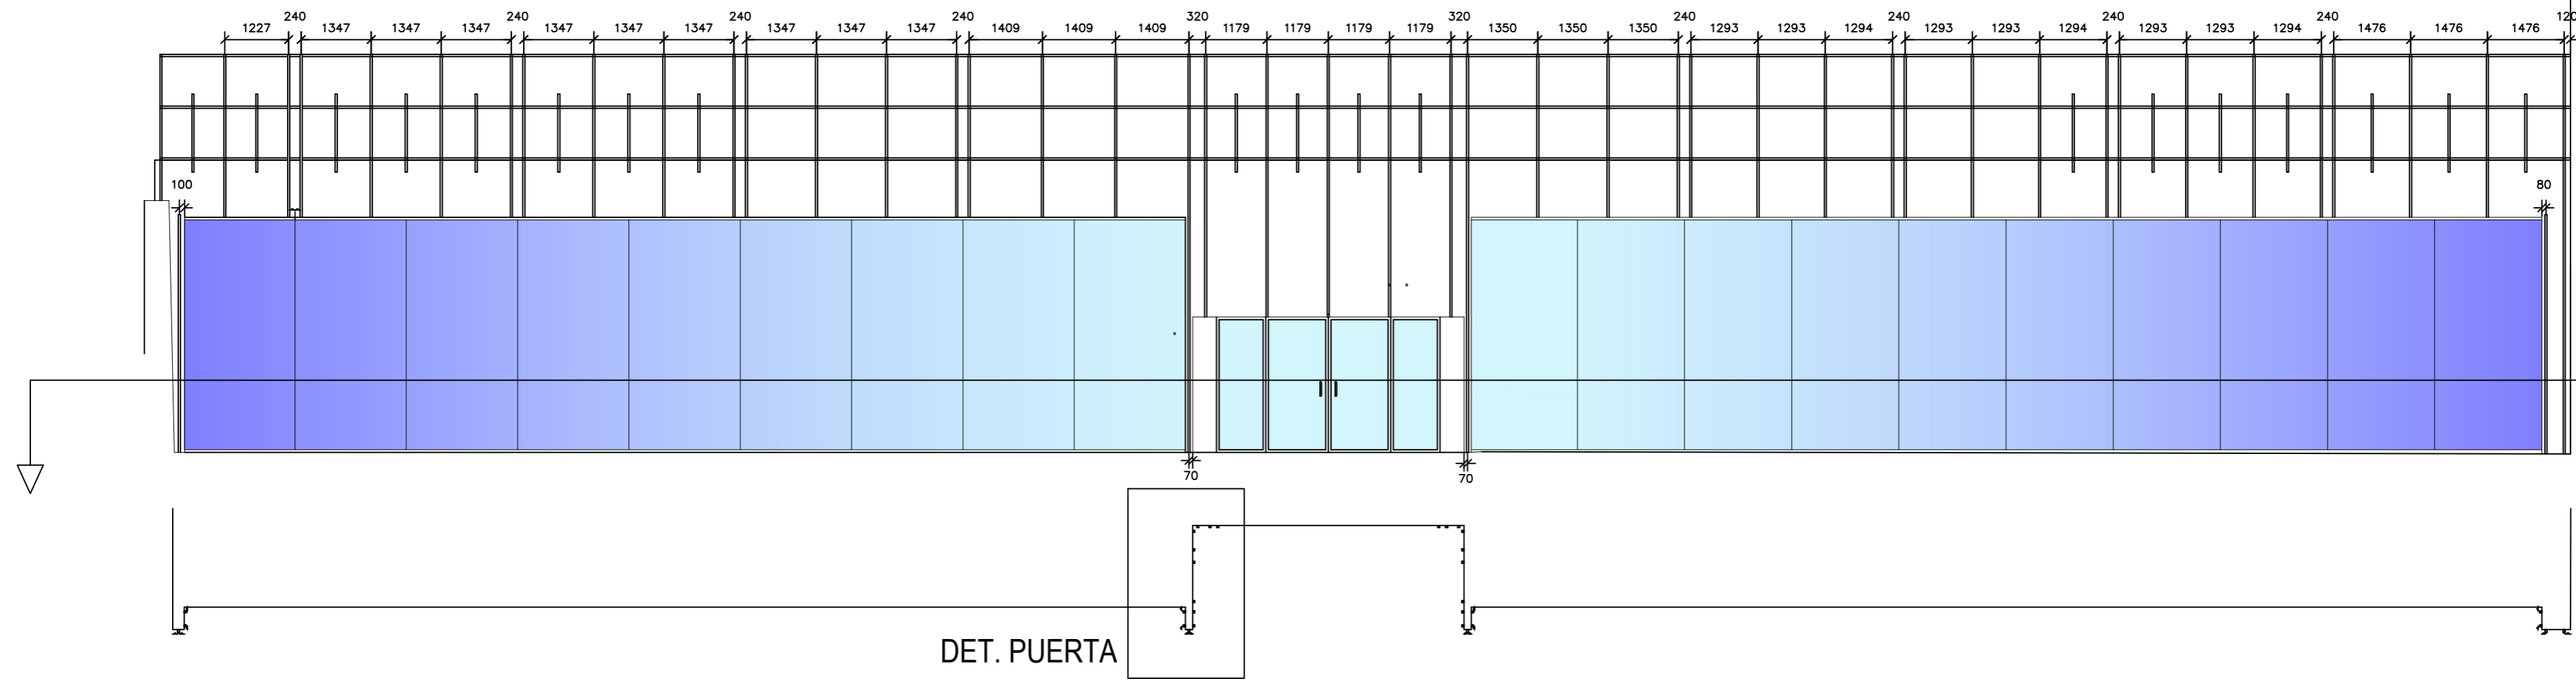


DET. PUERTA 1:10



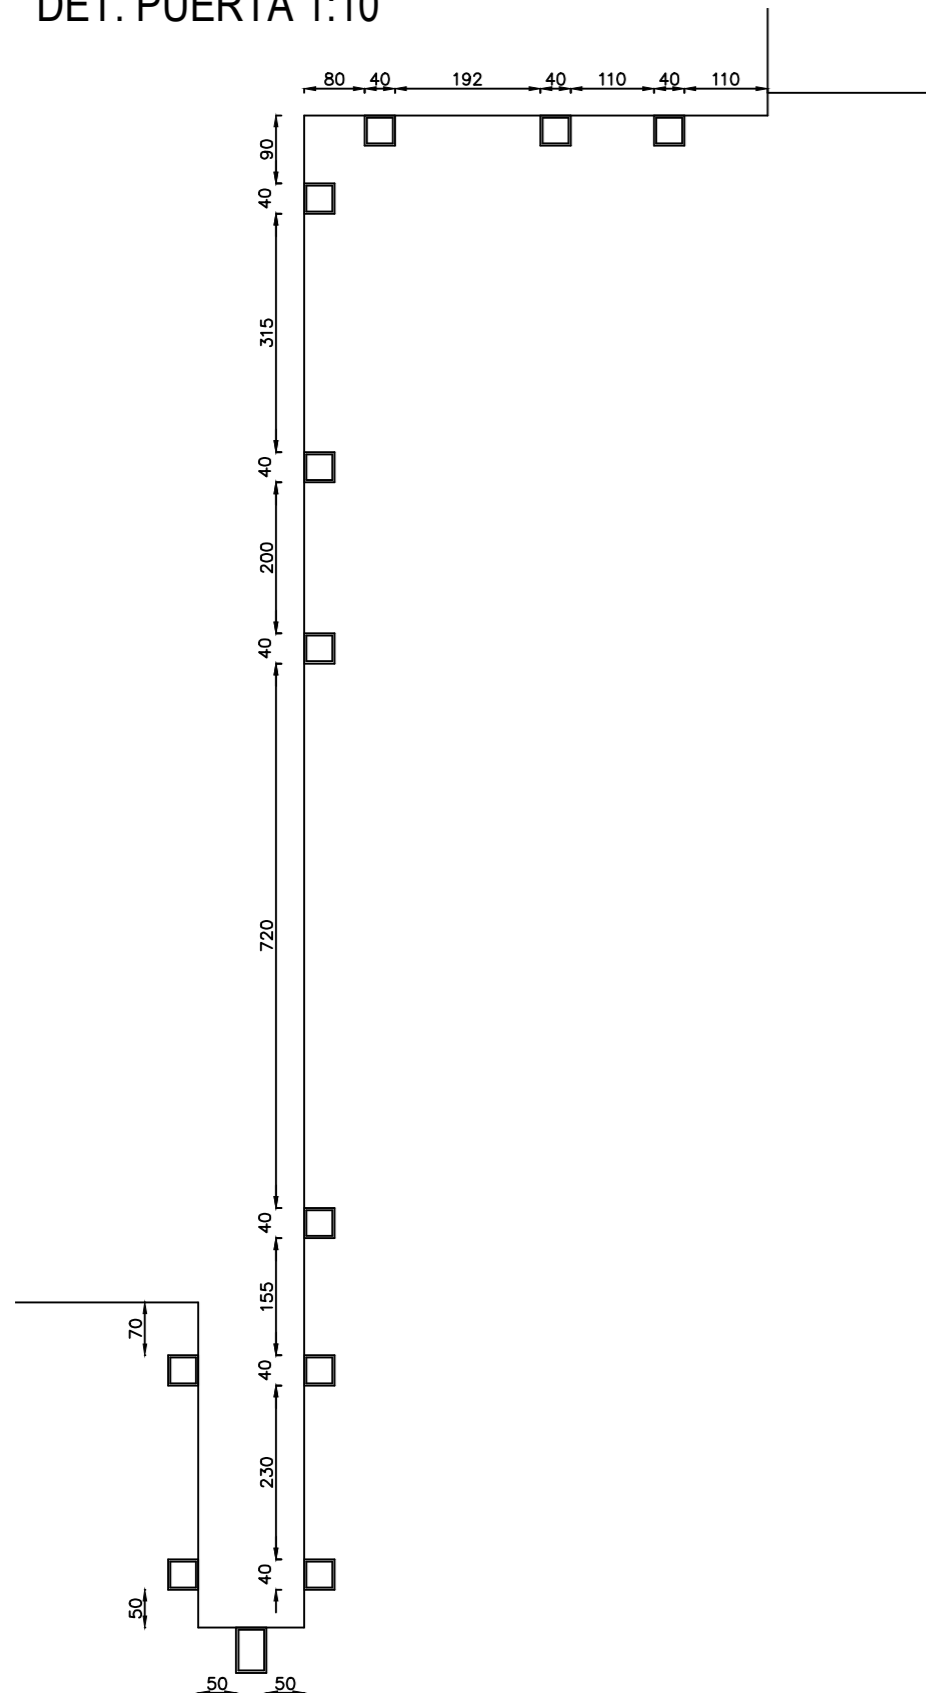


FACHADA PRINCIPAL 1:100

SILVER METALLIC →

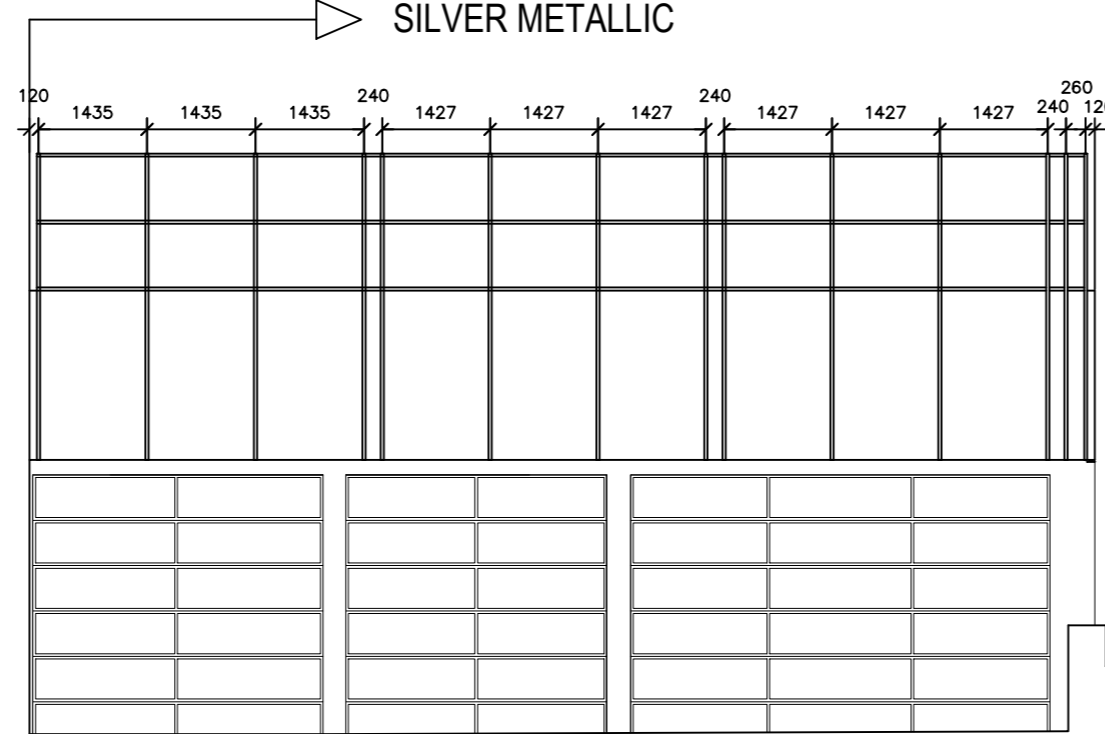


FACHADA LATERAL 1:100

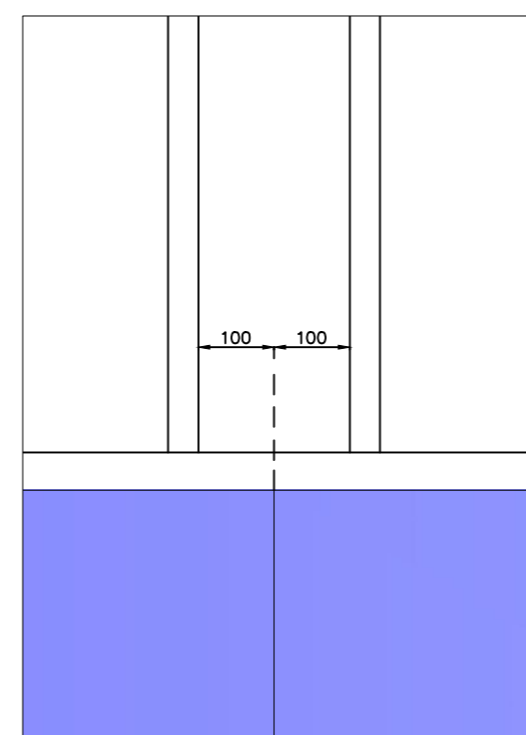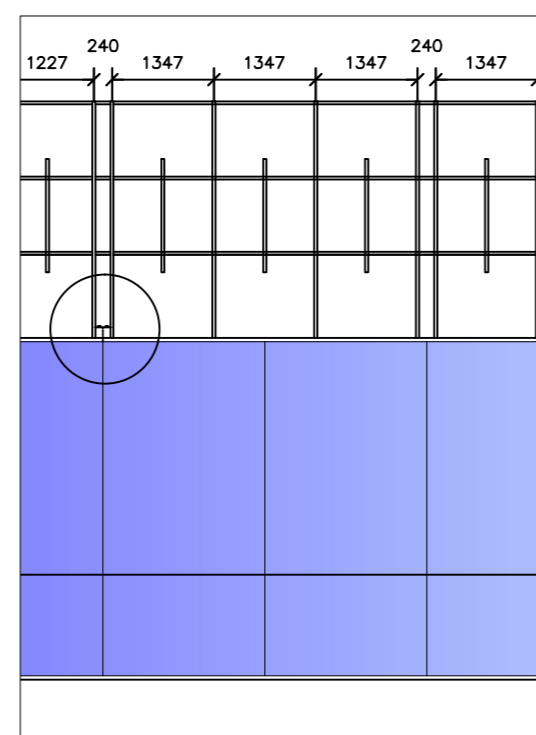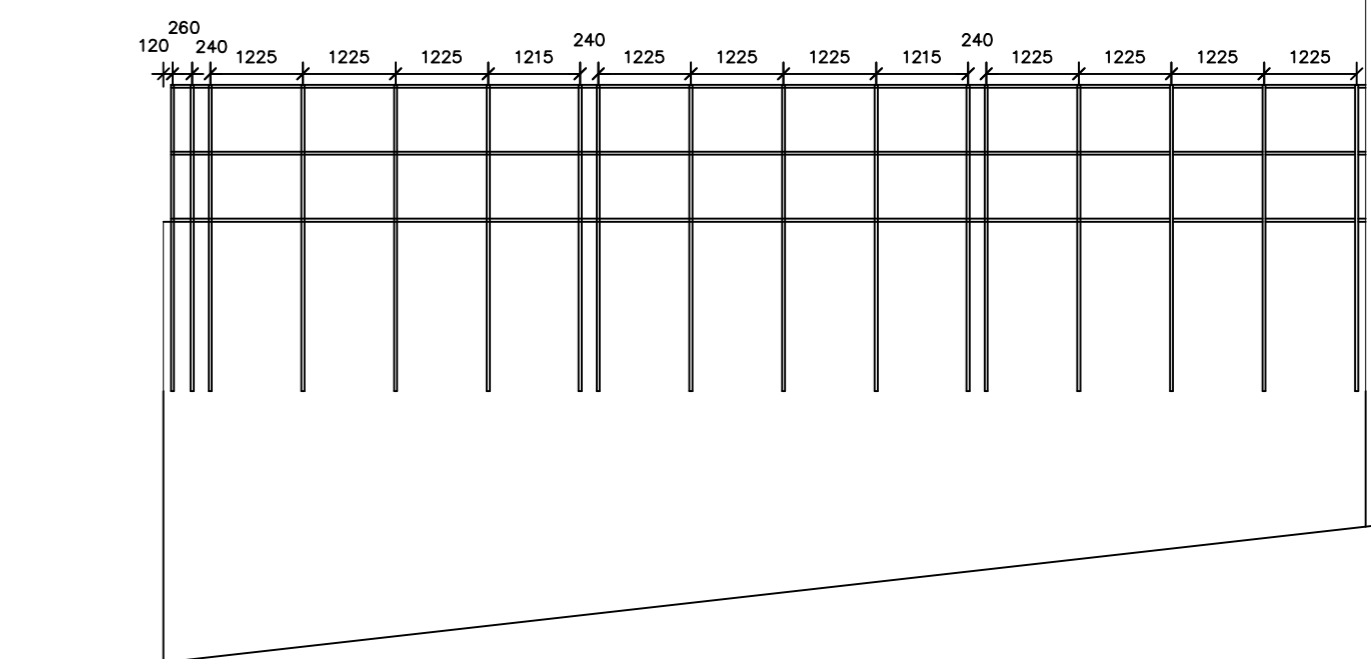

1:500

GREY ROCK ← → SILVER METALLIC

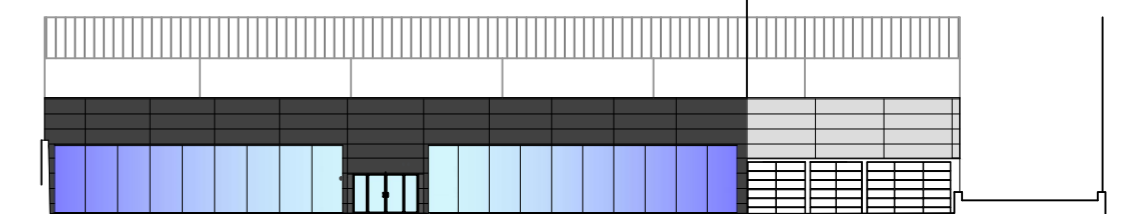

TÍTULO:		Nº DE PLANO:	
REVESTIMIENTO FACHADA CON PANEL SÁNDWICH		2	
PROMOTOR:		INDAFER	
ESCALA:	PLANO DE:		
VARIAS	DESARROLLO DE ESTRUCTURA		