



GREYROCK

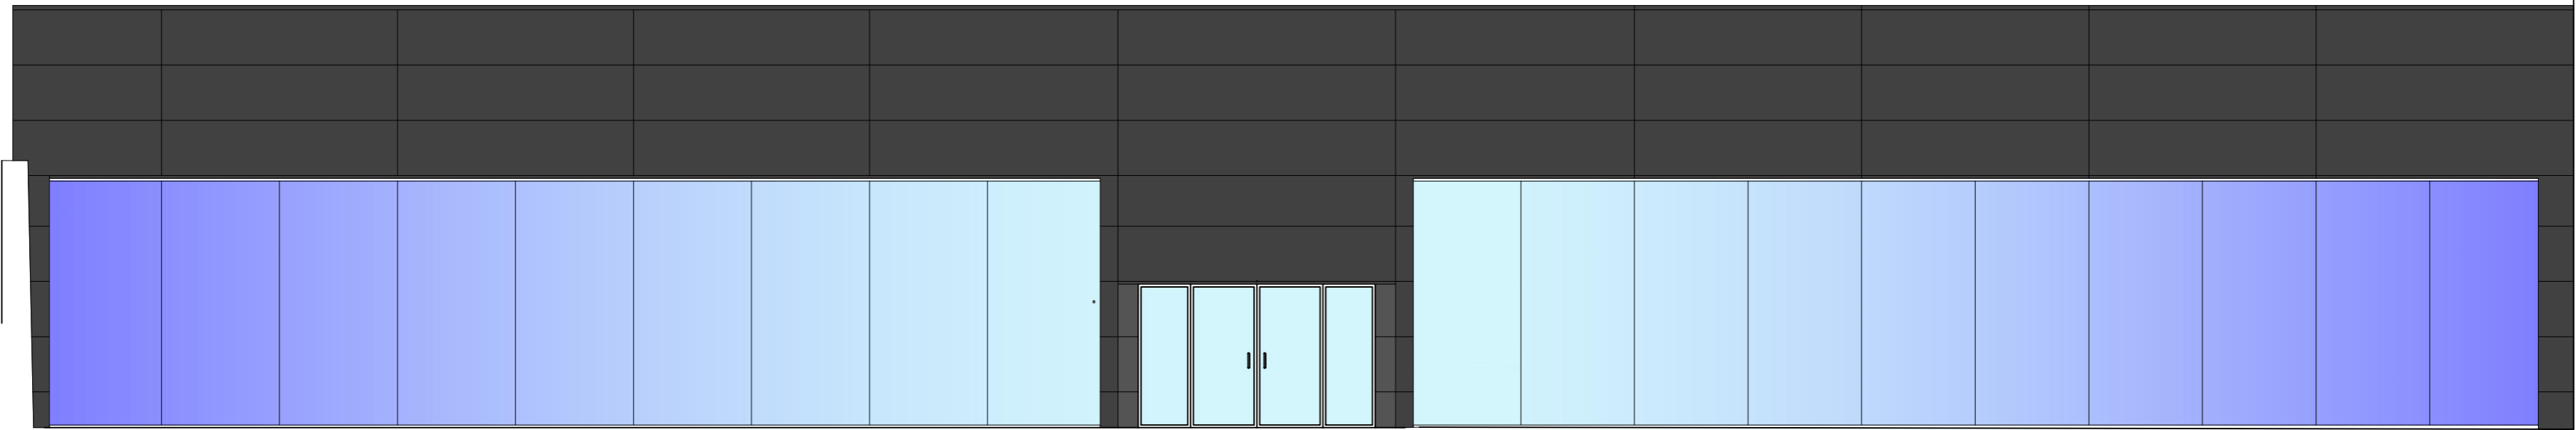


FACHADA PRINCIPAL 1:100

SILVER METALLIC

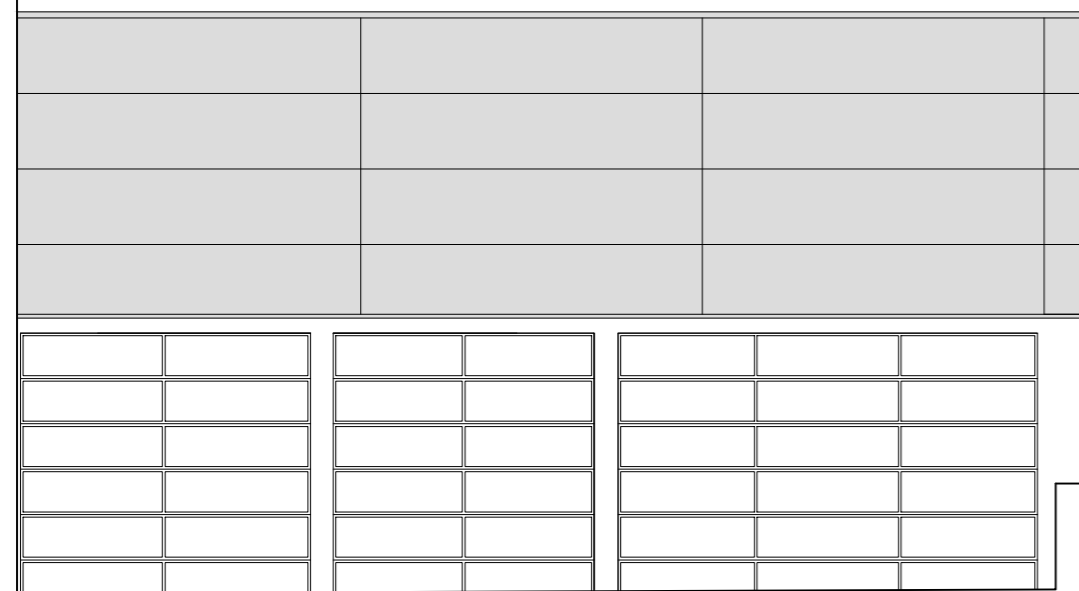



FACHADA PRINCIPAL 1:100

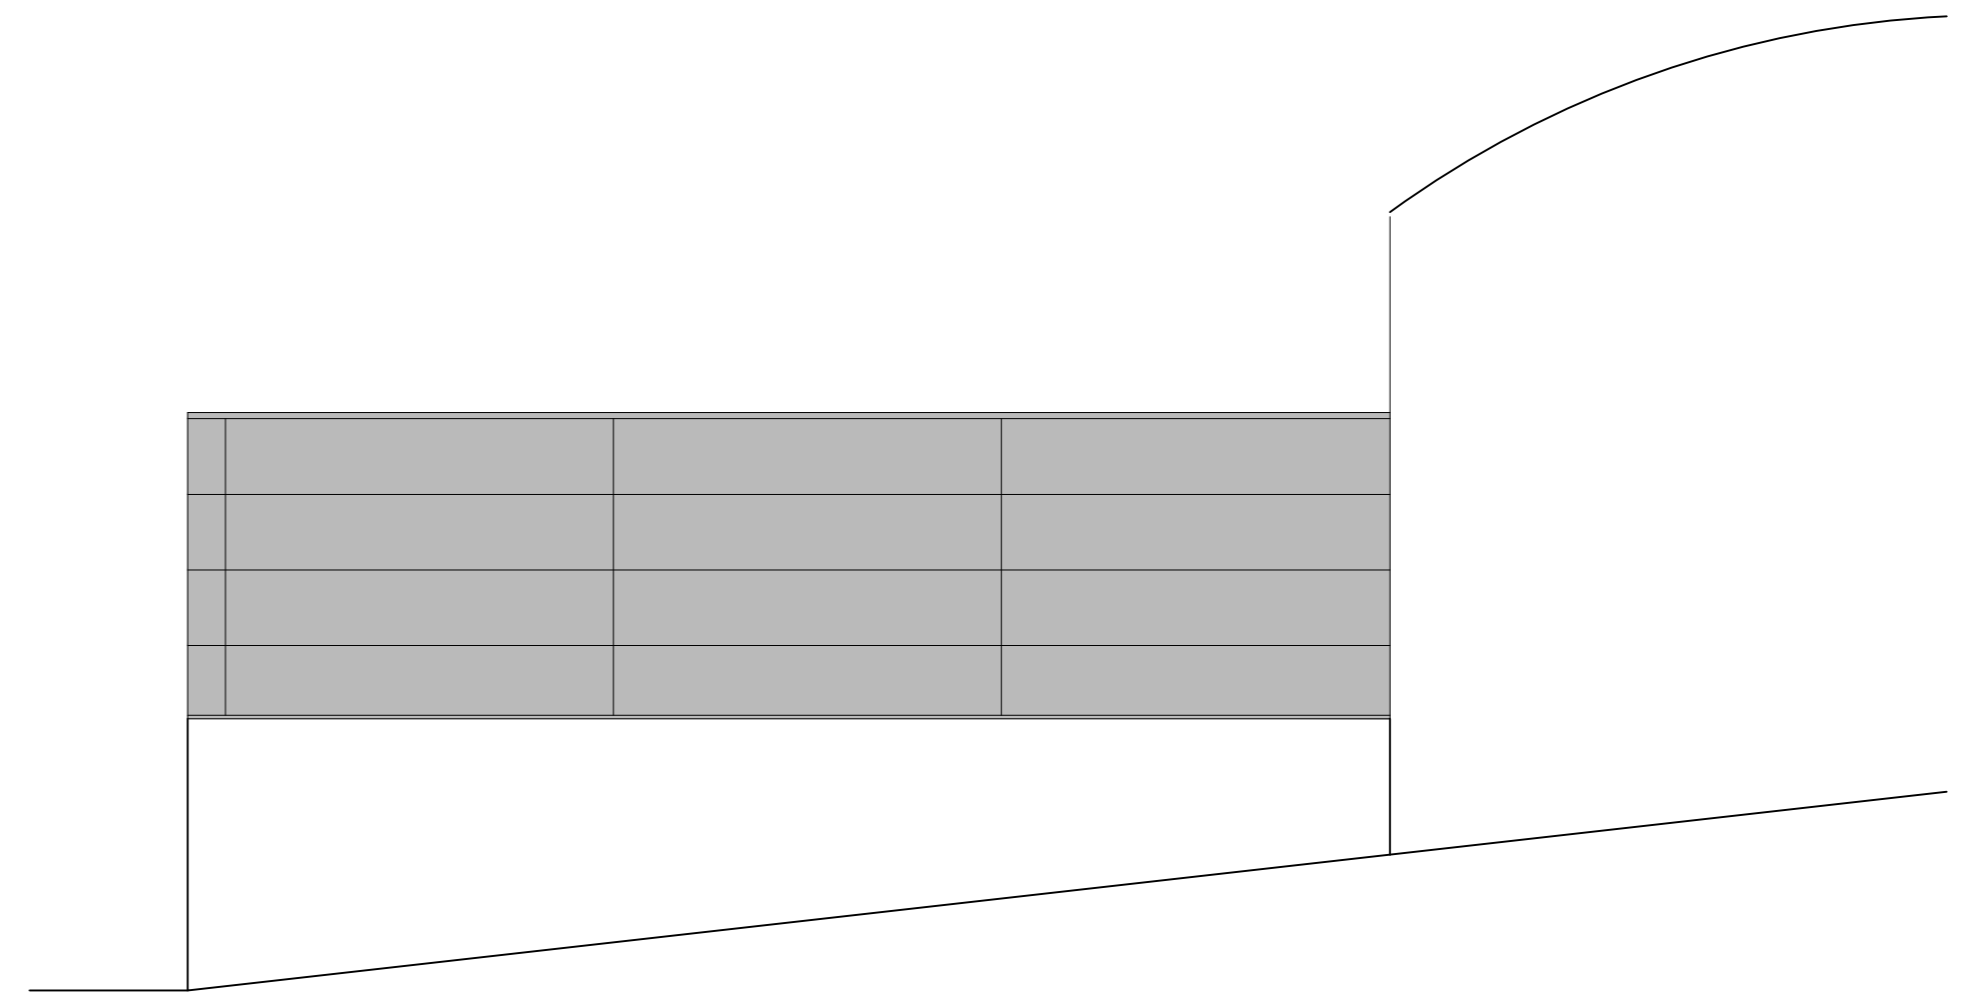


FACHADA LATERAL 1:100

1:500

GREY ROCK ← → SILVER METALLIC

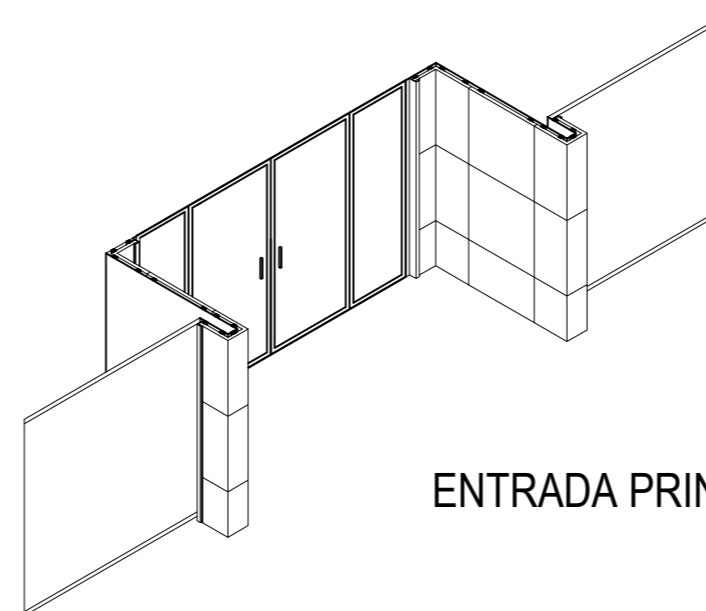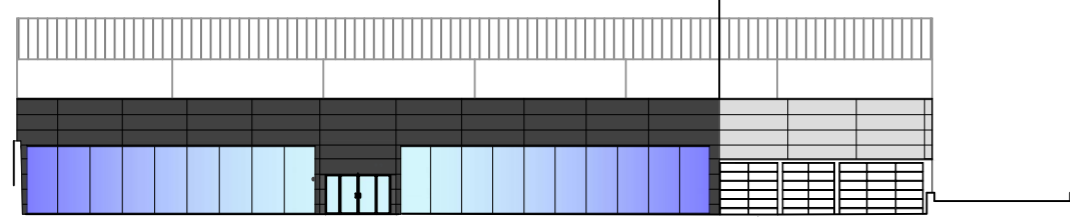

ENTRADA PRINCIPAL 1:100

TÍTULO: REVESTIMIENTO FACHADA CON PANEL SÁNDWICH		Nº DE PLANO: 1
PROMOTOR: INDAFER		
ESCALA: VARIAS	PLANO DE: FACHADA PANEL SÁNDWICH	