



Composición

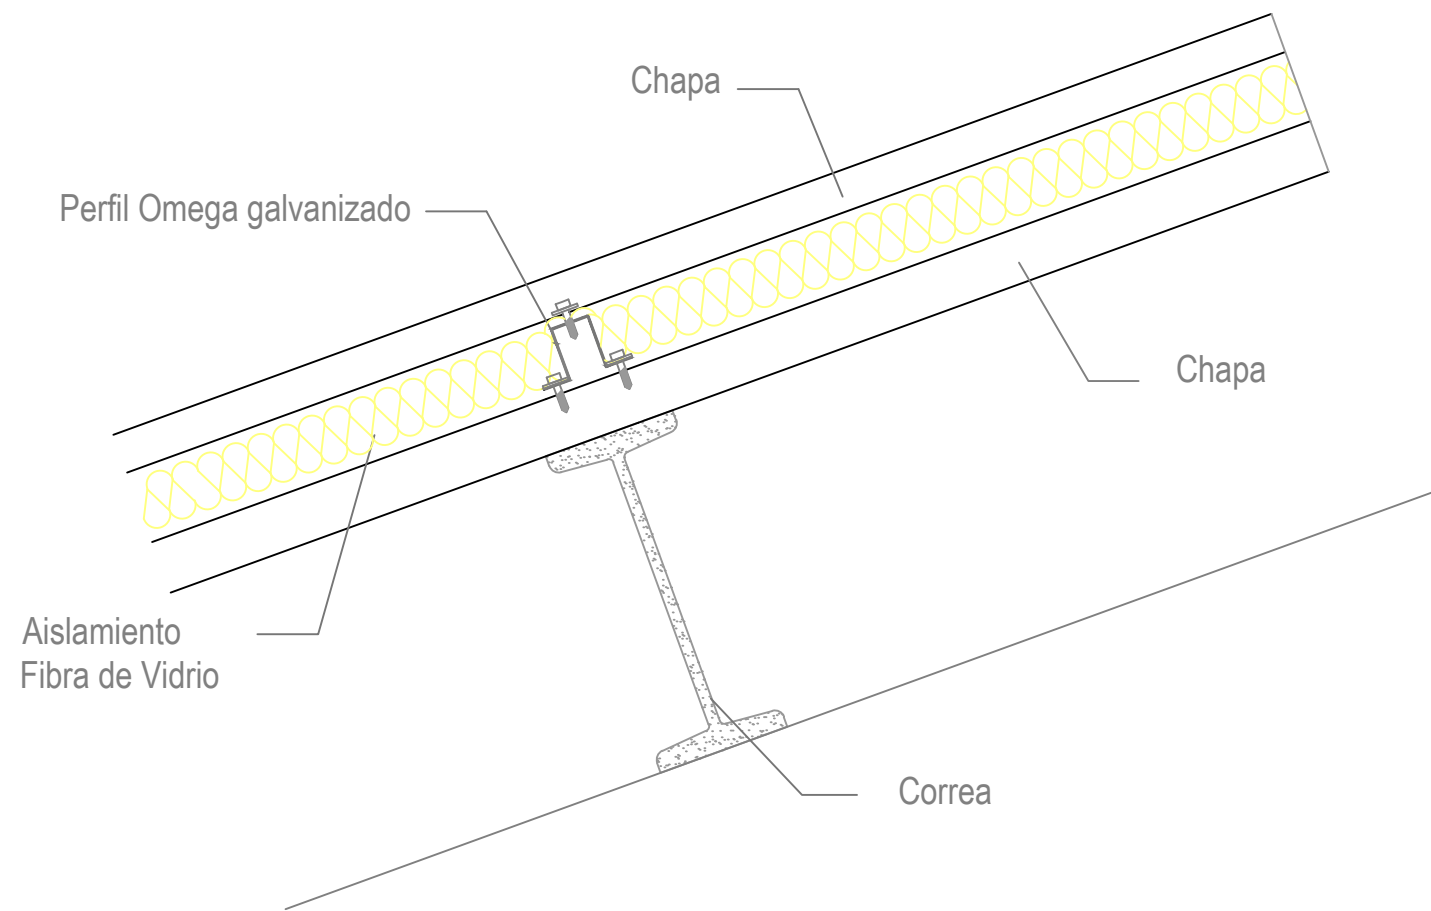

Sección de cubierta

PROYECTO:		PLANO:
CUBIERTA SÁNDWICH IN SITU		1
PROMOTOR:		
INDAFER	PLANO DE:	
ESCALA:	CUBIERTA SÁNDWICH IN SITU	
-		