



pdte > 5% solape = 15-20 cm

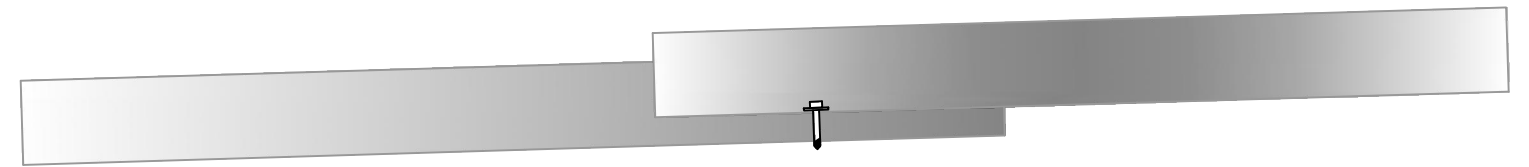

pdte = 5% solape = 20-25 cm

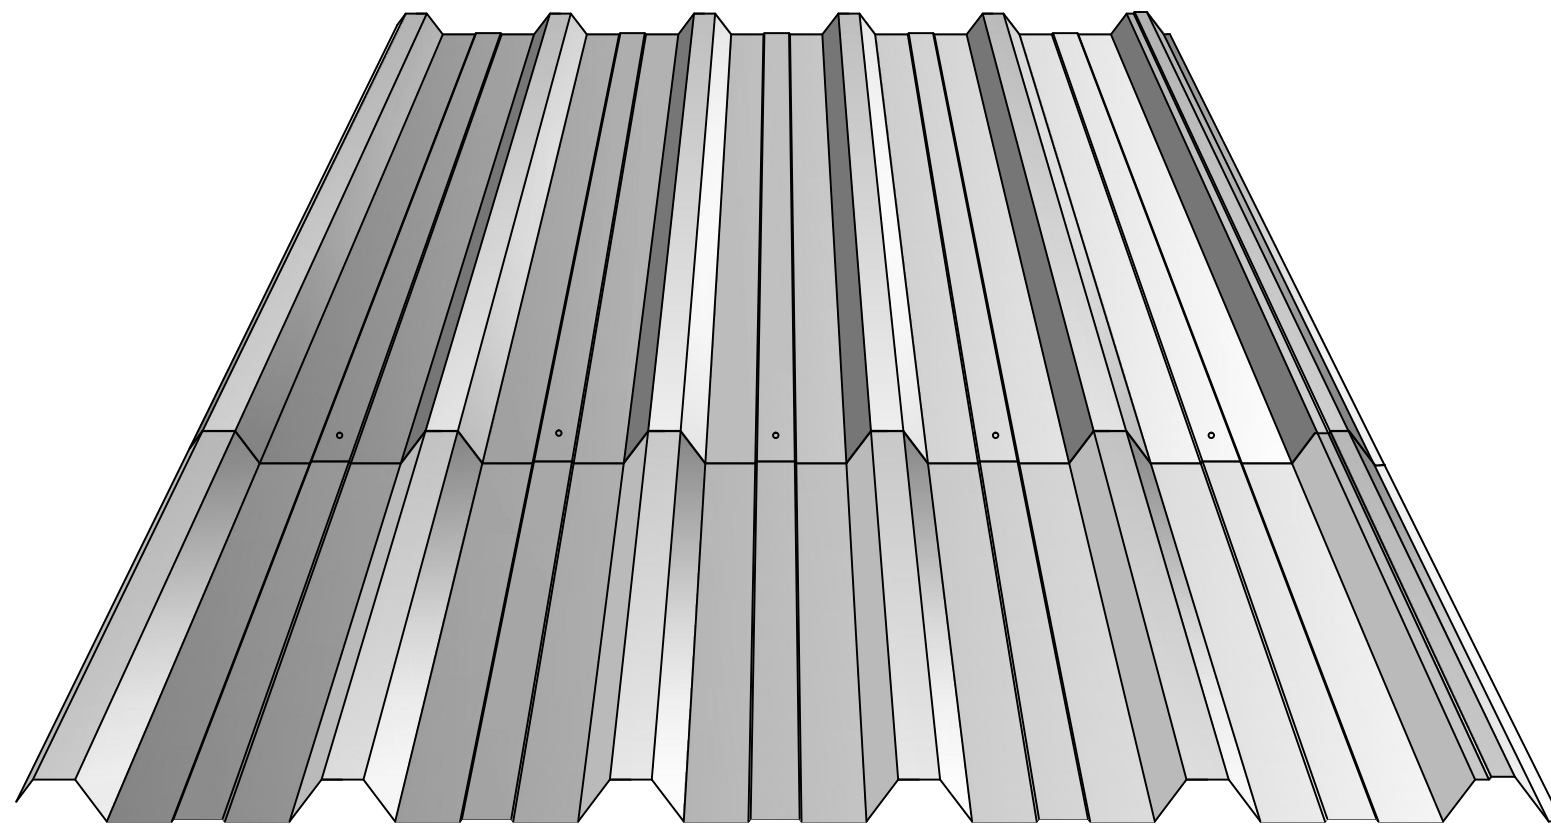

Solape transversal de dos chapas

PROYECTO:		PLANO:
DETALLES CUBIERTA		1
PROMOTOR:		 <b>INDAFER</b>
ESCALA:	PLANO DE:	
-	DETALLE SOLAPE CHAPAS	