
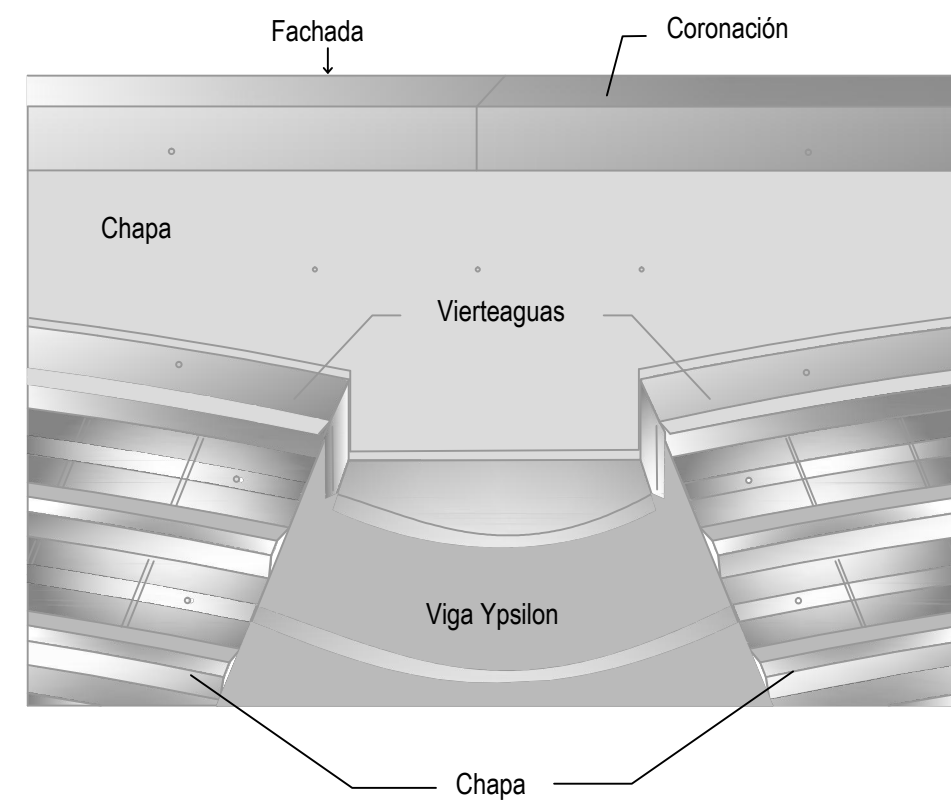
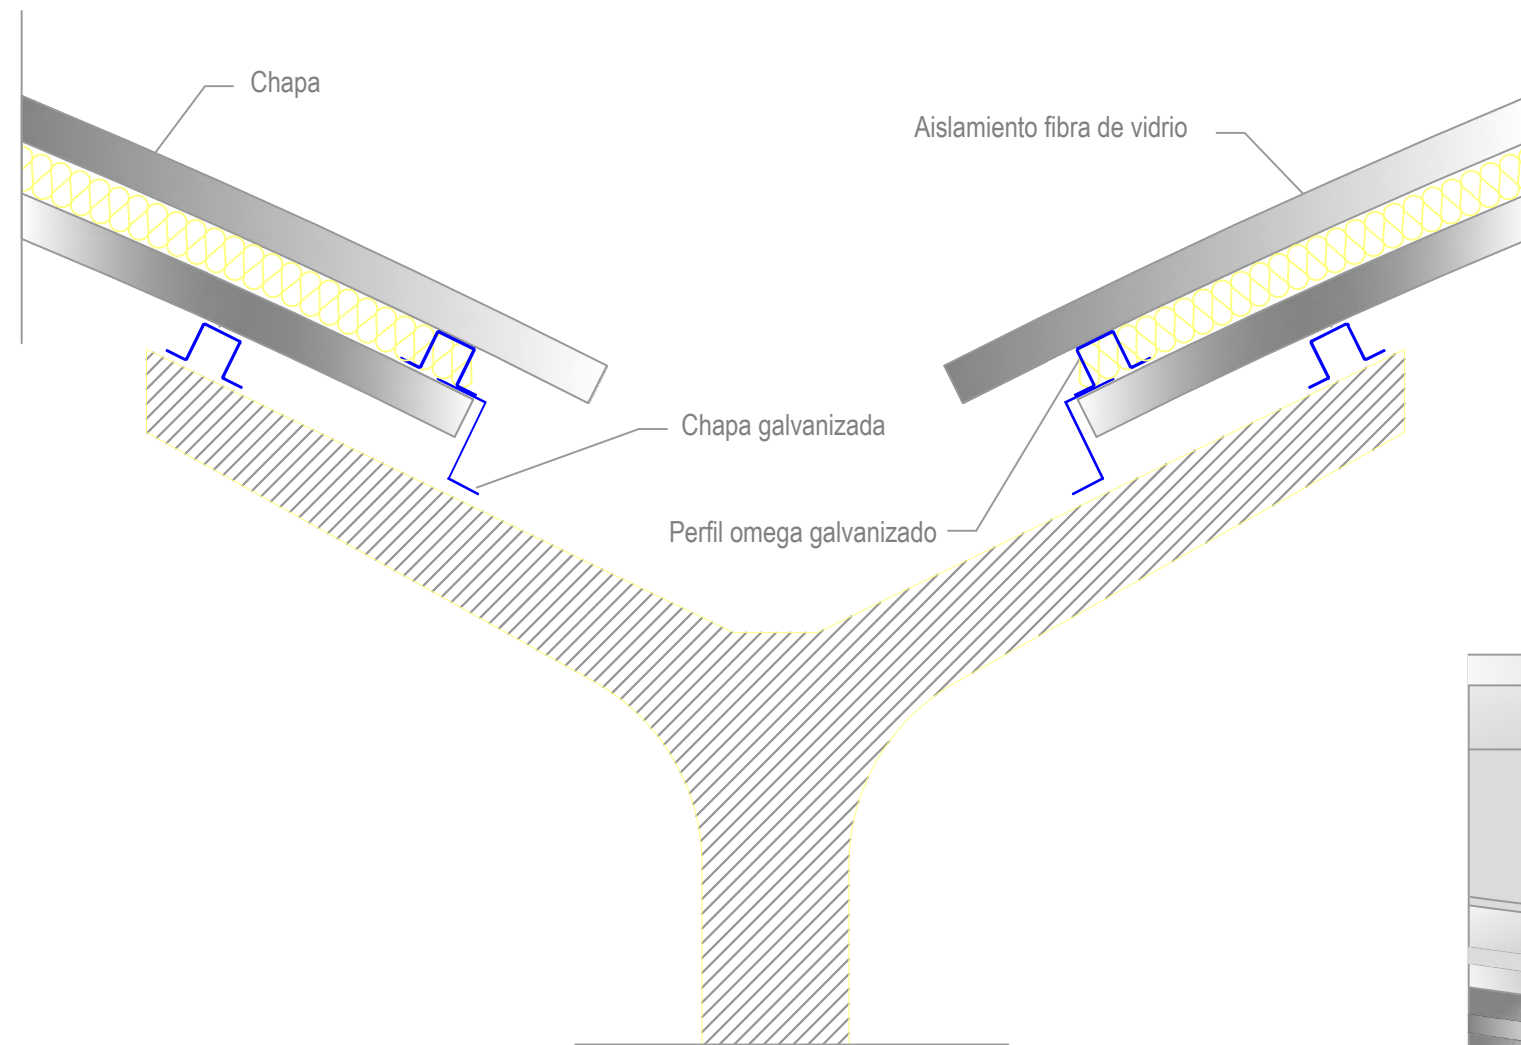



PROYECTO: <p style="text-align: center;">CUBIERTA SÁNDWICH IN SITU</p>		PLANO: <p style="text-align: center;">1</p>
PROMOTOR: <p style="text-align: center;">INDAFER</p>		
ESCALA: <p style="text-align: center;">-</p>	PLANO DE: <p style="text-align: center;">CUBIERTA SÁNDWICH IN SITU CURVA</p>	



Remate de encuentro peto interior

PROYECTO:		PLANO DE:
CUBIERTA SÁNDWICH IN SITU		2
PROMOTOR:		
INDAFER		
ESCALA:	PLANO DE:	
-	DETALLES CUBIERTA SÁNDWICH IN SITU CURVA	